




POŽARNI NAČRT SONČNE ELEKTRARNE

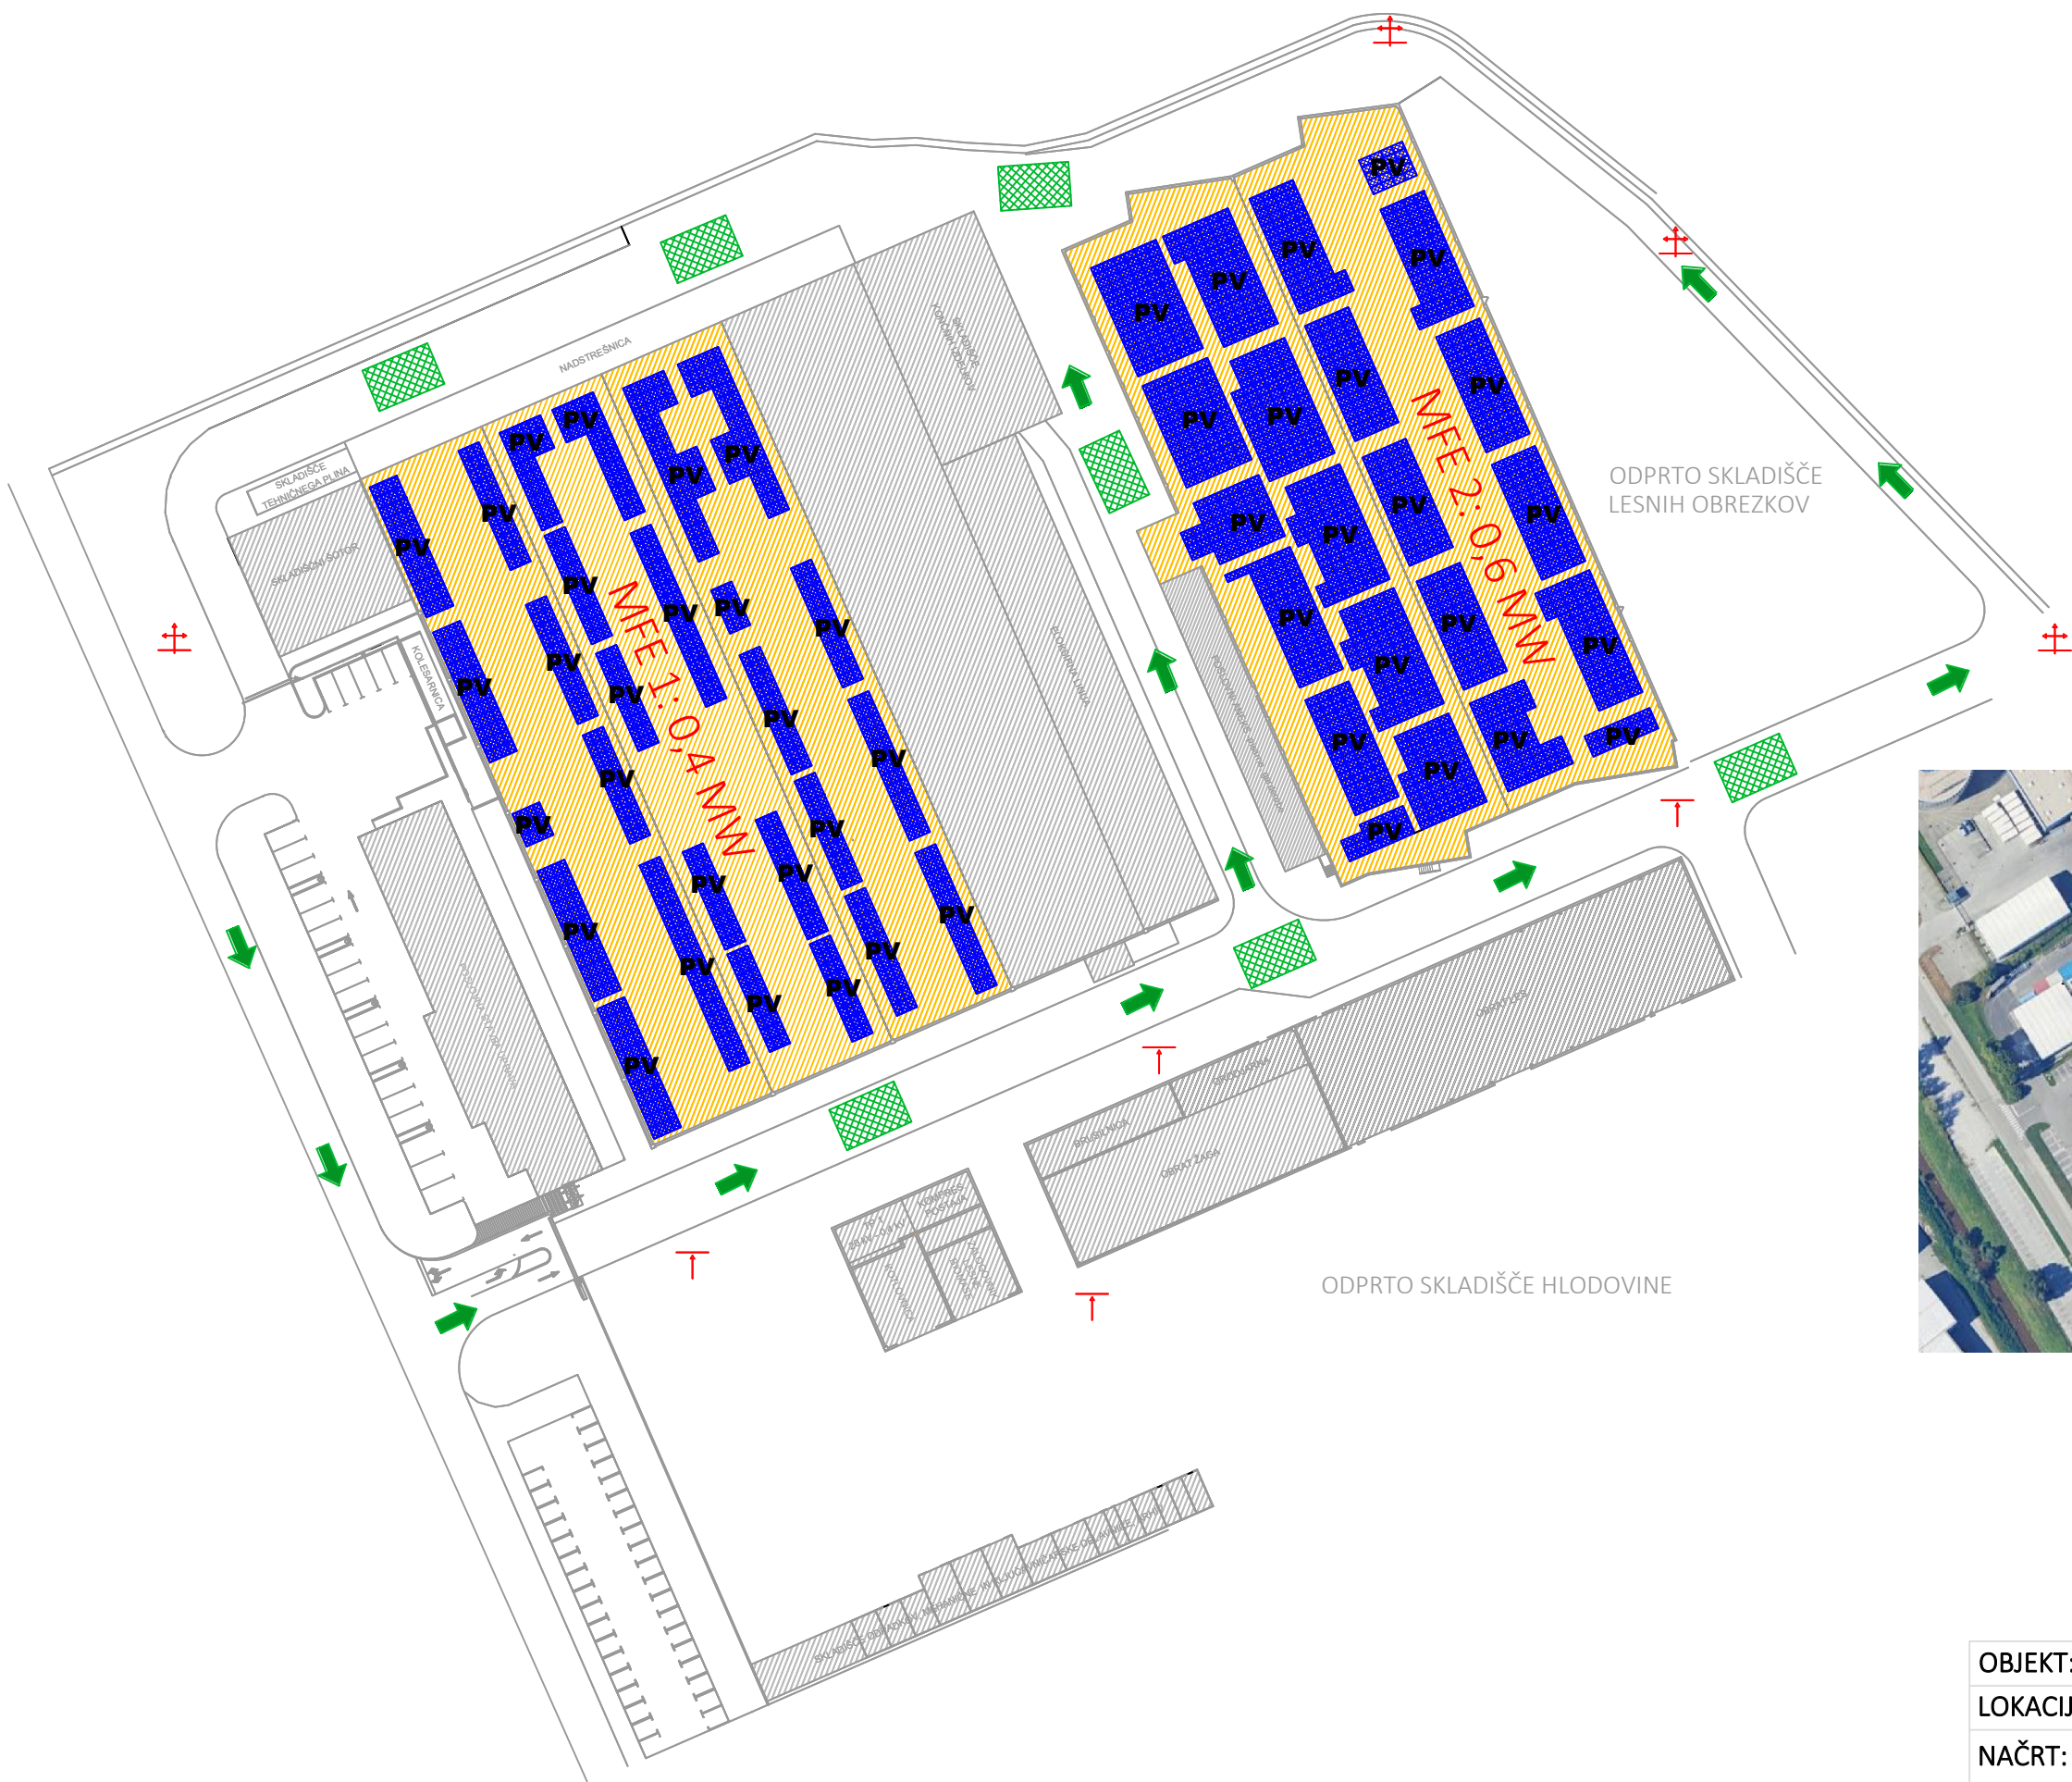

LEGENDA:

- delovne površine za intervencijska vozila
- obravnavani objekti
- PV generatorji (moduli sončne elektrarne)
- nadzemni hidrant
- podzemni hidrant
- dovozna pot za intervencijska vozila

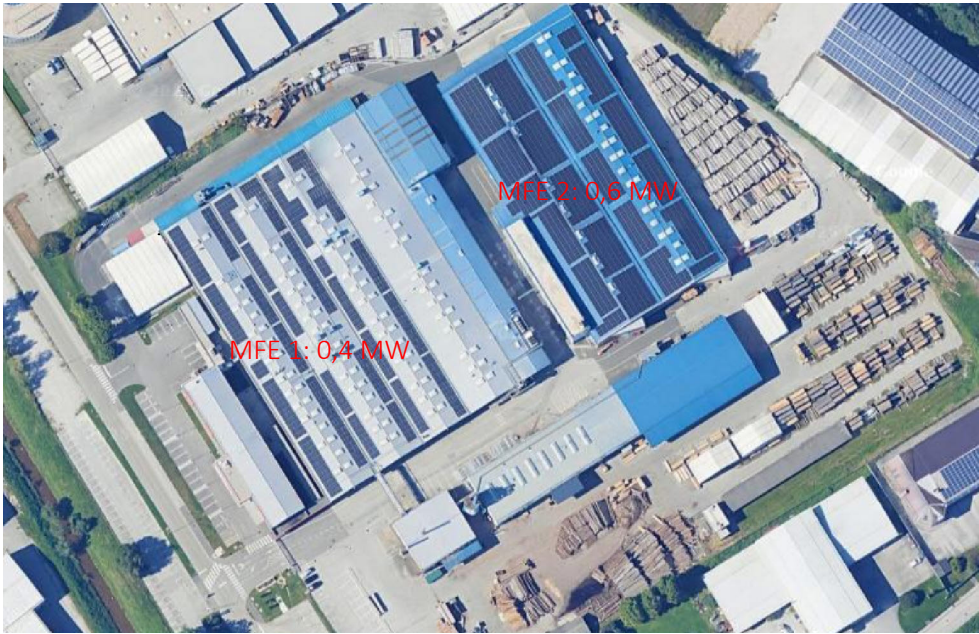

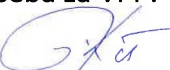aluminium kety emmi  Pooblaščen oseb za VPP: Gorazd Kovčič 			
OBJEKT:	Industrijsko-skladišni objekti, Aluminium Kety Emmi d.o.o.		
LOKACIJA:	Kolodvorska ulica 37 A, 2310 Slovenska Bistrica		
NAČRT:	MAKROLOKACIJA	DATUM:	december 2025

KOMPRES. POSTAJA

ZALOGOVNIK LESNE BIOMASE

KOTLOVNICA

TP-1

RAC=

dovod AC od razsmernikov
do glavne el. omare, ki je v TP 1,
preko inštalacijskega mosta
med objektoma


	obravnavani objekti		vodniki pod napetostjo (DC enosmerna), položeni v požarno odporni kabelski polici
	PV generatorji (moduli sončne elektrarne)		vodniki AC (izmenična) pod napetostjo, položeni v požarno odporni kabelski polici (od razsmernikov do priključnega mesta v omari +NN-LM v TP 1, preko inštalacijskega mostu med objekti
	DC spojišče, lokacija razsmernikov - na pročelju, ob dviznih vratih proizvodne hale 2		vstop ter možnost napada
	razdelilna omara AC spojišče, priklp v omrežje		položaj AC ločilnega stikala

Pooblaščenca oseba za VPP:
Gorazd Kovčec


OBJEKT:	Industrijsko-skladiščni objekti, Aluminium Kety Emmi d.o.o.		
LOKACIJA:	Kolodvorska ulica 37 A, 2310 Slovenska Bistrica		
NAČRT:	SE-1 (0,4 MW) - tloris strehe	DATUM:	december 2025

POŽARNI NAČRT SONČNE ELEKTRARNE

POGLED / PREREZ A-A

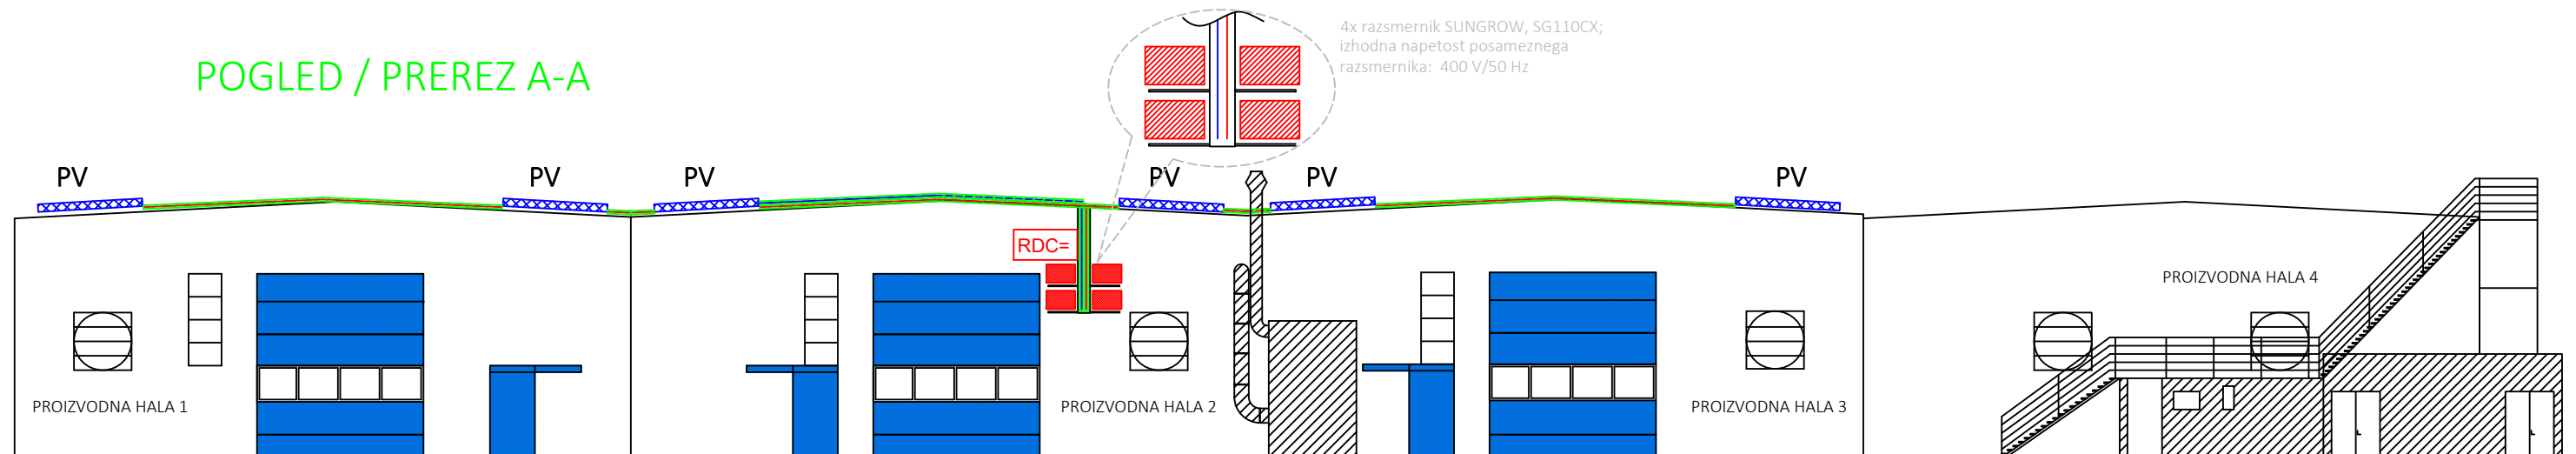

POGLED / PREREZ B-B

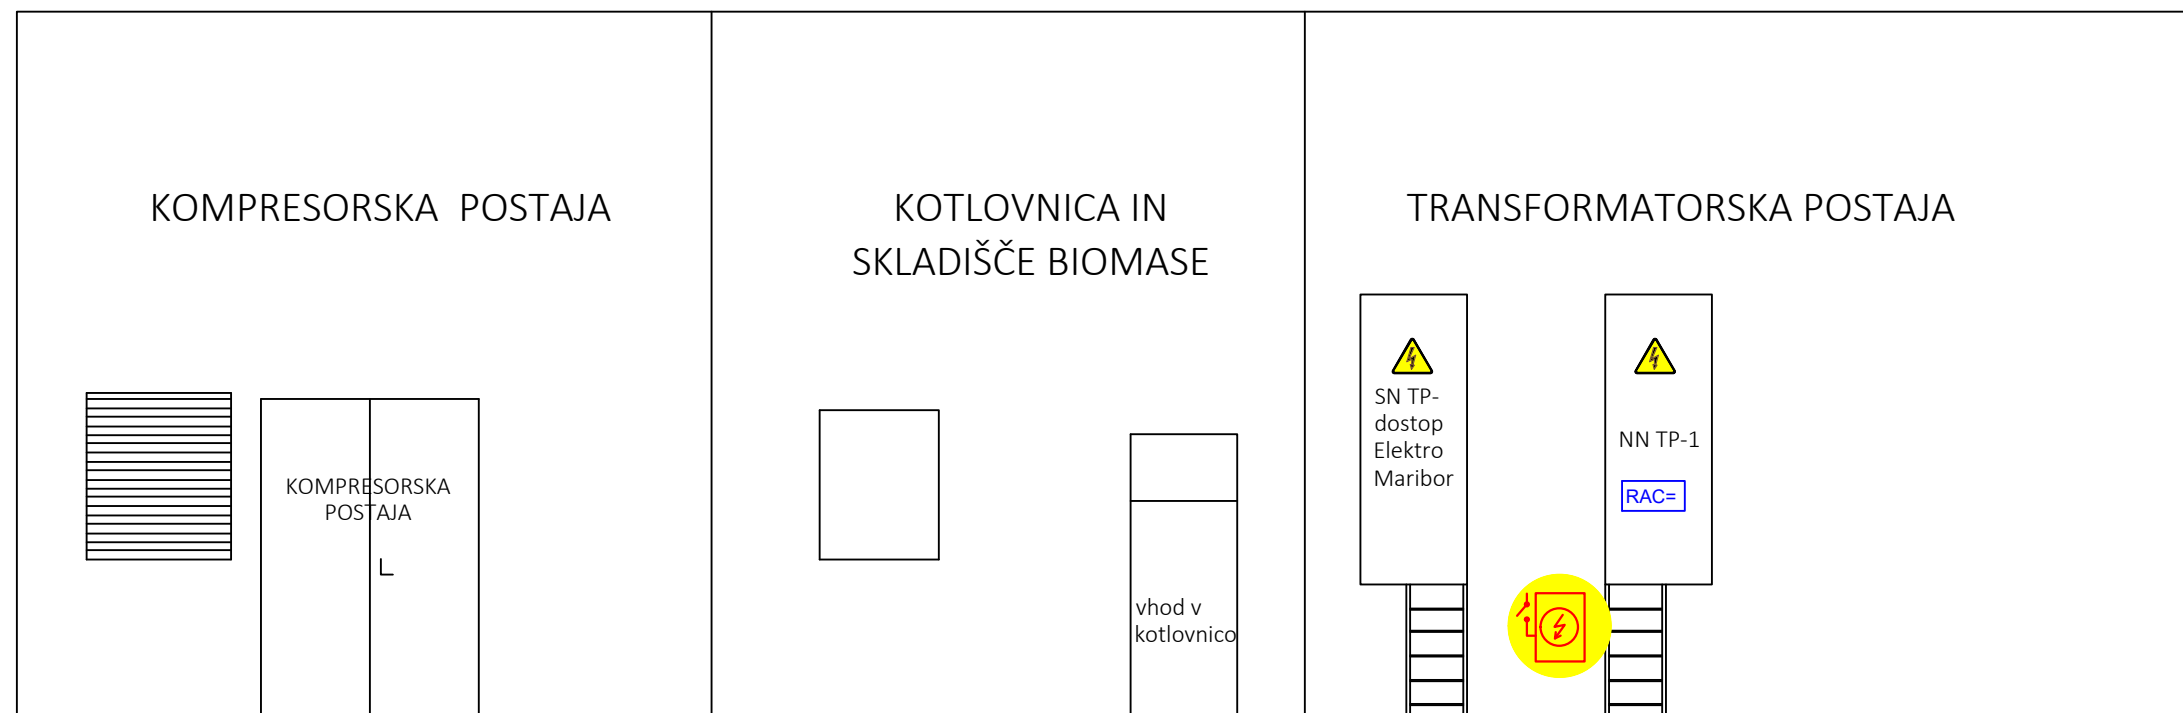

dovod AC od razsmernikov do glavne el. omare SE v TP 1, preko inštalacijskega mostu med objektoma

LEGENDA:

- Razsmernik SUNGROW, SG110CX; $U_{izh} = 400 \text{ V/50 Hz}$
- PV generatorji (moduli sončne elektrarne)
- DC spojišče, lokacija razsmernikov - na pročelju, ob dviznih vratih proizvodne hale 2
- razdelilna omara AC spojišče, priklop v omrežje
- vodniki pod napetostjo (DC enosmerna), položeni v požarno odporni kabelski polici
- vodniki AC (izmenična) pod napetostjo, položeni v požarno odporni kabelski polici (od razsmernikov do priključnega mesta v omari +NN-LM v TP 1, preko inštalacijskega mostu med objekti)
- vstop ter možnost napada
- položaj AC ločilnega stikala

aluminium kety
emmi

Pooblaščen oseb za VPP:
Gorazd Kovčec

OBJEKT:	Industrijsko-skladiščni objekti, Aluminium Kety Emmi d.o.o.
LOKACIJA:	Kolodvorska ulica 37 A, 2310 Slovenska Bistrica
NAČRT:	SE-1 (0,4 MW) - prerezi objektov
DATUM:	december 2025